C (8)

FORUM

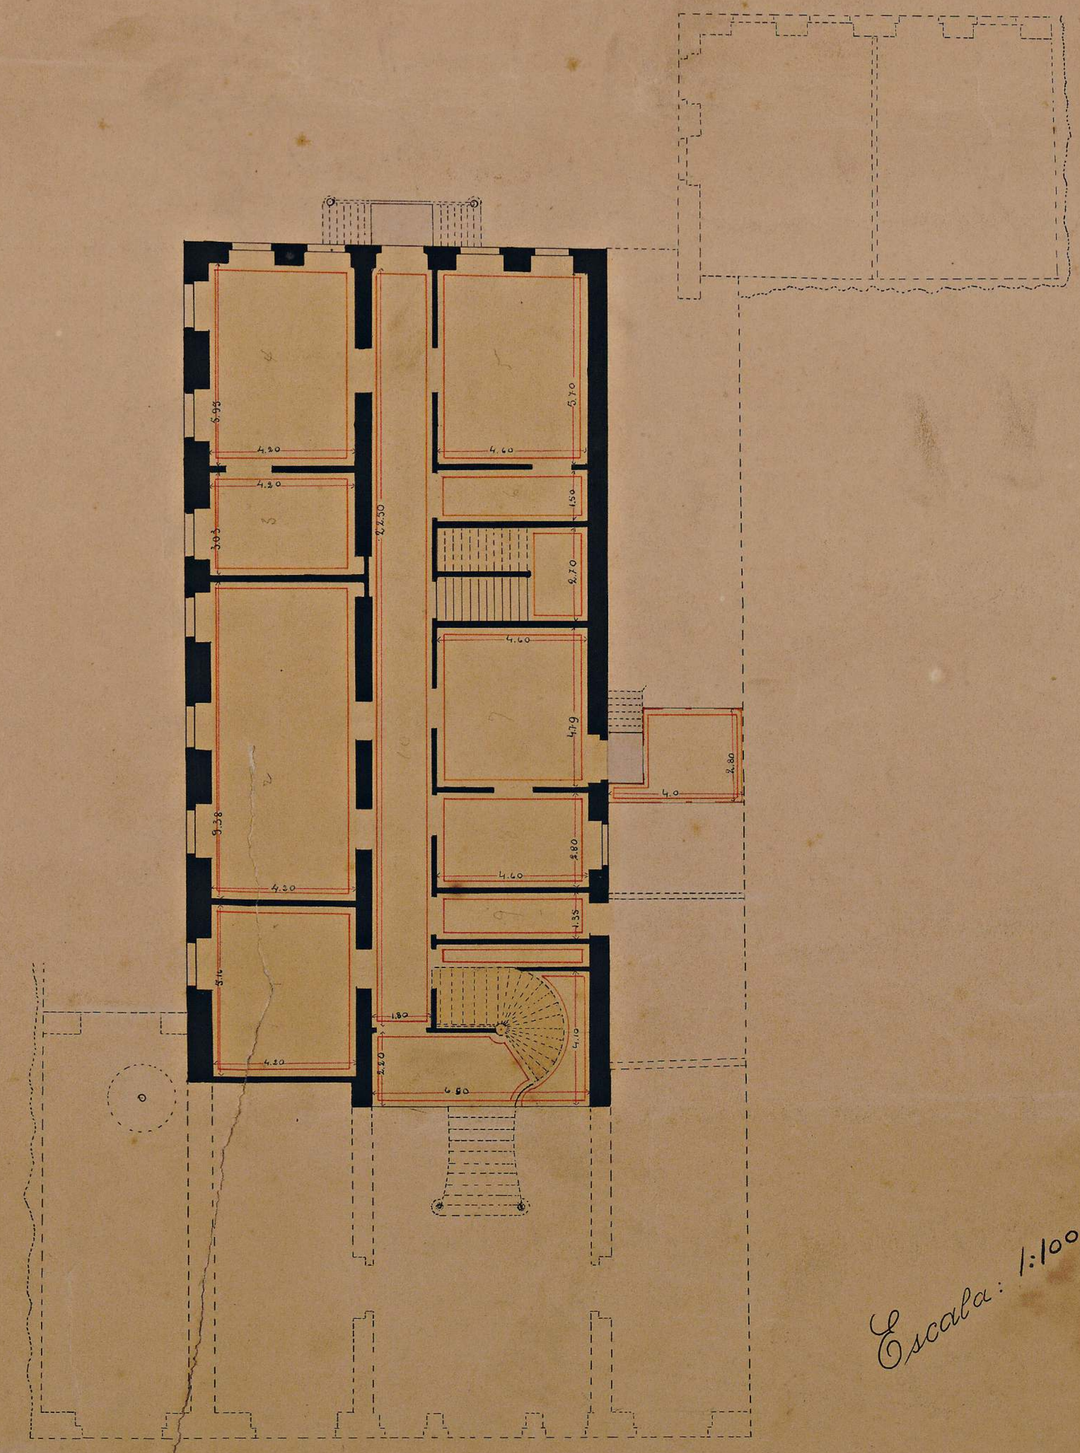

Escala: 1:100

Primeiro Pavimento

Rua dos Invalidos

Rio de Janeiro, 1 de junho de 1910

Armando de Paulos Freitas

Desenhista-Ajudante

Visto
2-7-1910
Numa Ribeiro